

TDZ - zakresleno v rozsahu nutném pro návrh


Akce: Rekonstrukce 400 kV č.404 Nošovice - Varín  
 Místo: Dobrá  
 Silnice II/648  
 Objednatel: SAG Elektrovod a.s.




Vypracoval: Ing. Jarek, mob: 702 146 016

9. VIII. 2017  
 M. A. G. S. I. N. A.  
 města Frýdku-Místku 5.1  
 k s. j. MUFM 106906/2017

DOBRÁ IS12b

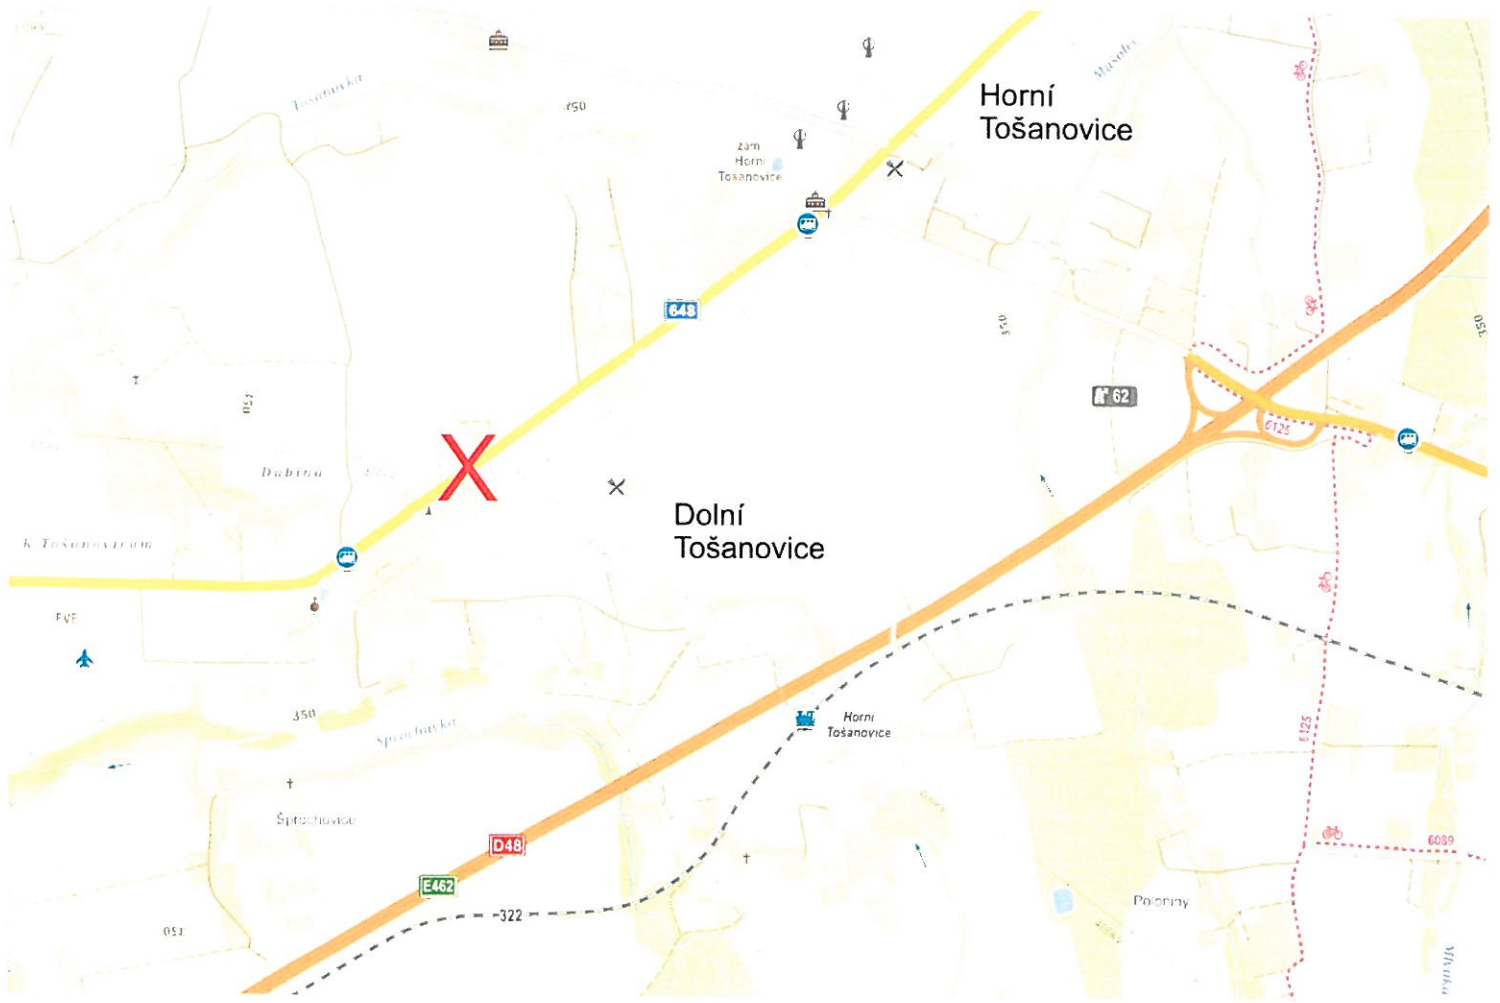

3 • Panorám


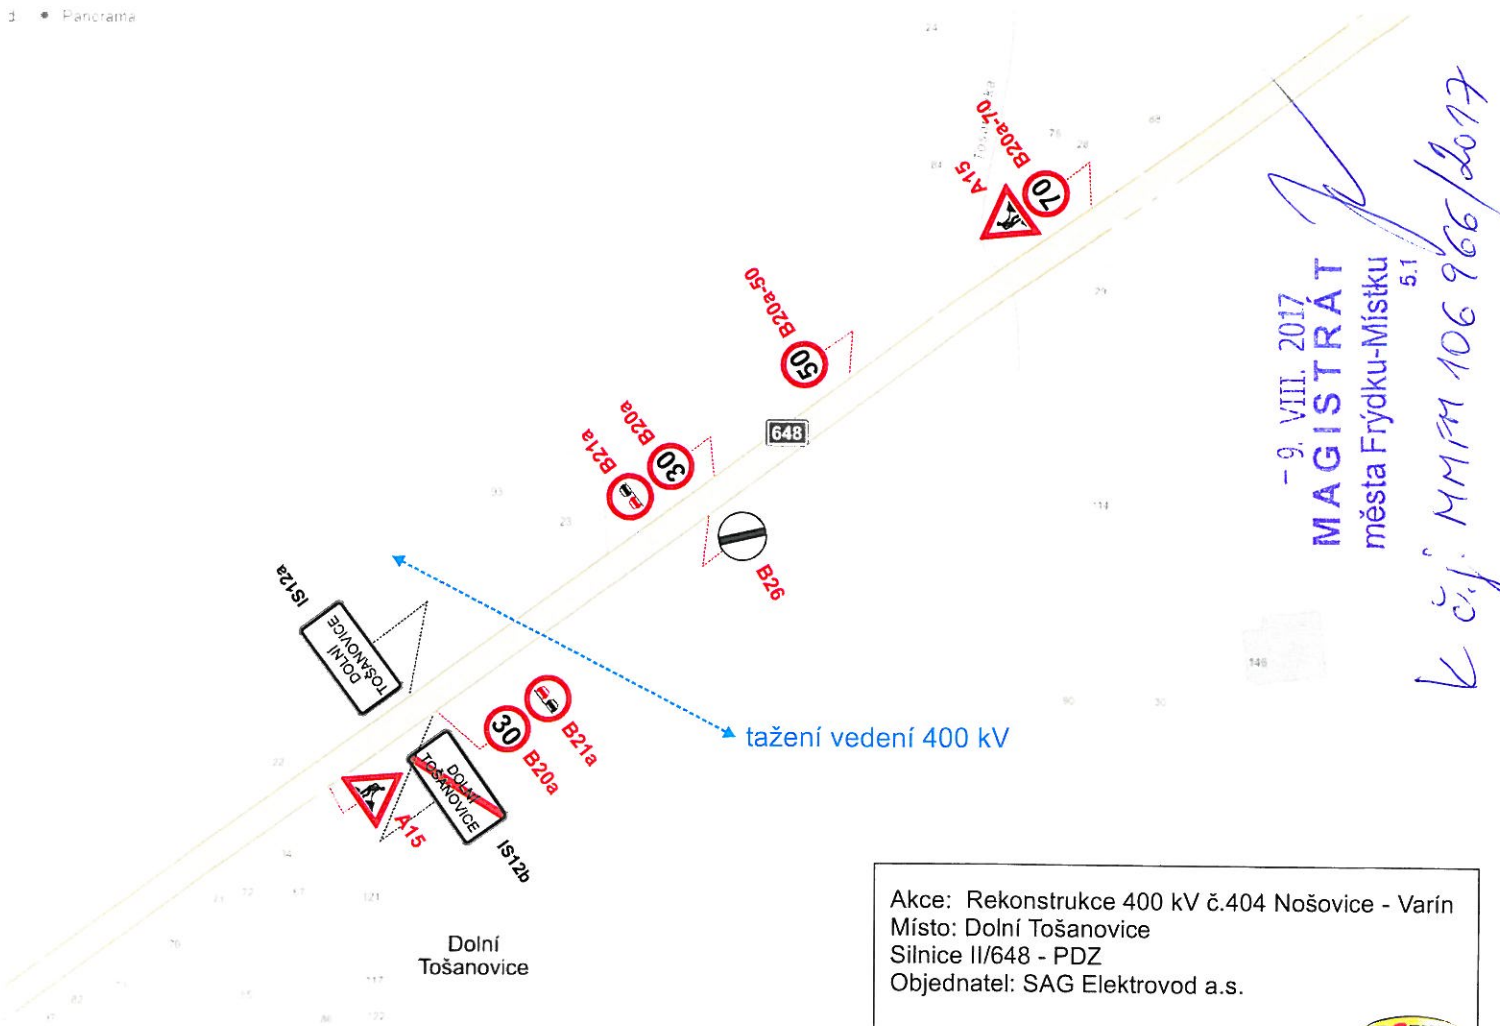


-9. VIII. 2017  
**MAGISTRÁT**  
 města Fryčkov-Místku  
 5.1  
*K č.j. MMFM 106 966/2017*

Akce: Rekonstrukce 400 kV č.404 Nošovice - Varín  
 Místo: Dolní Tošanovice  
 Silnice II/648 - PDZ  
 Objednatel: SAG Elektrovod a.s.

Vypracoval: Ing. Jarek, mob: 702 146 016



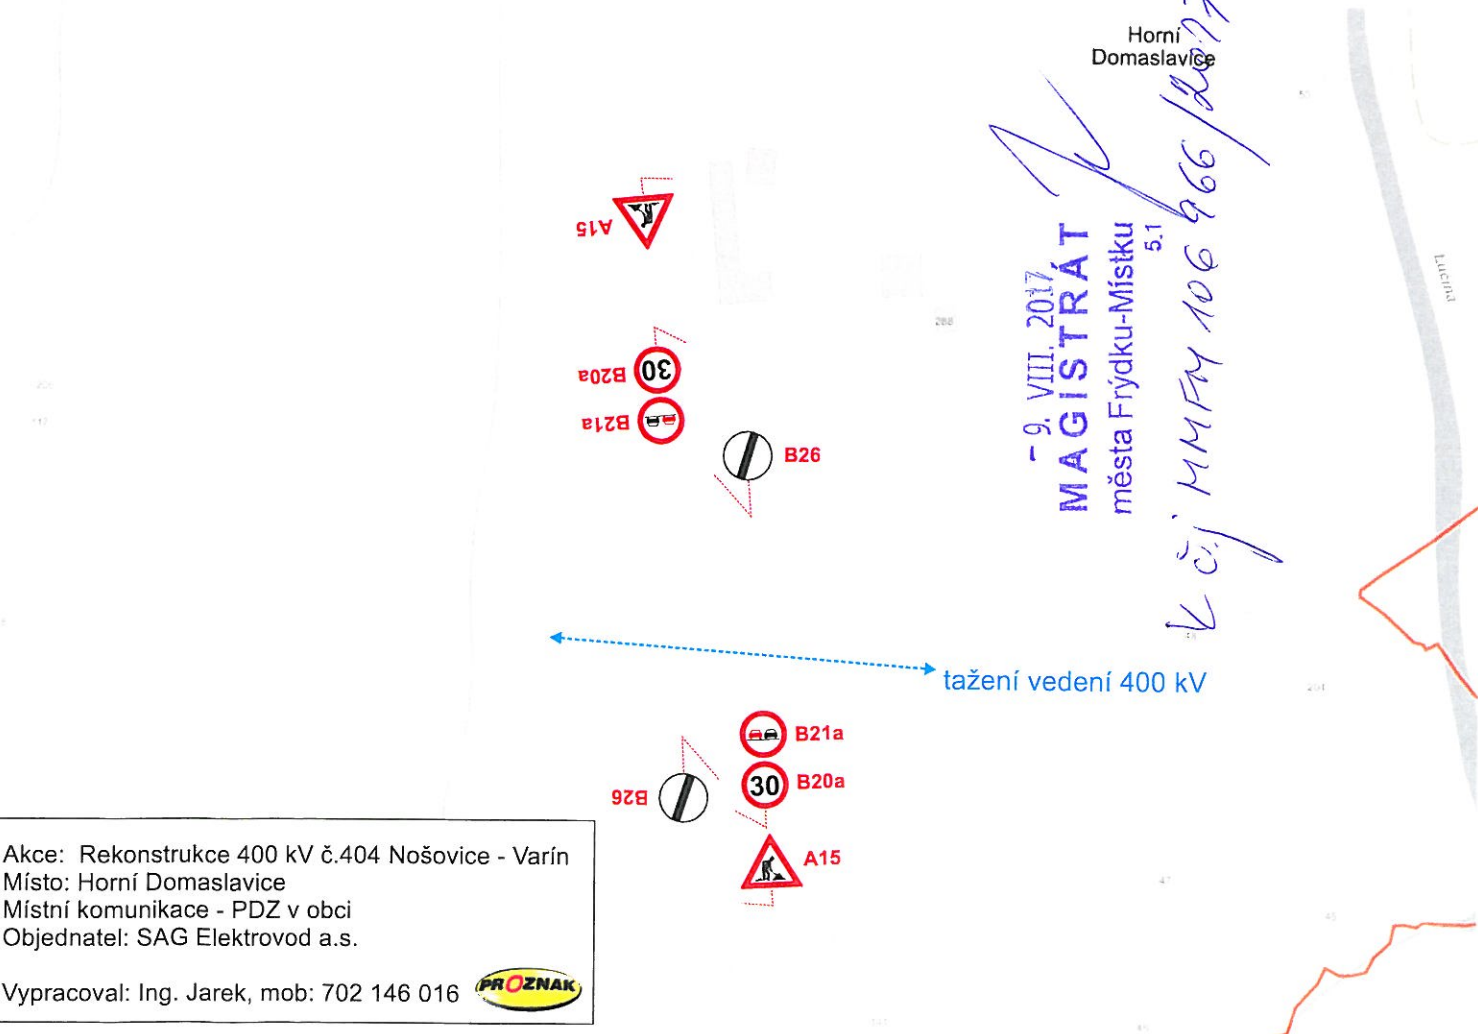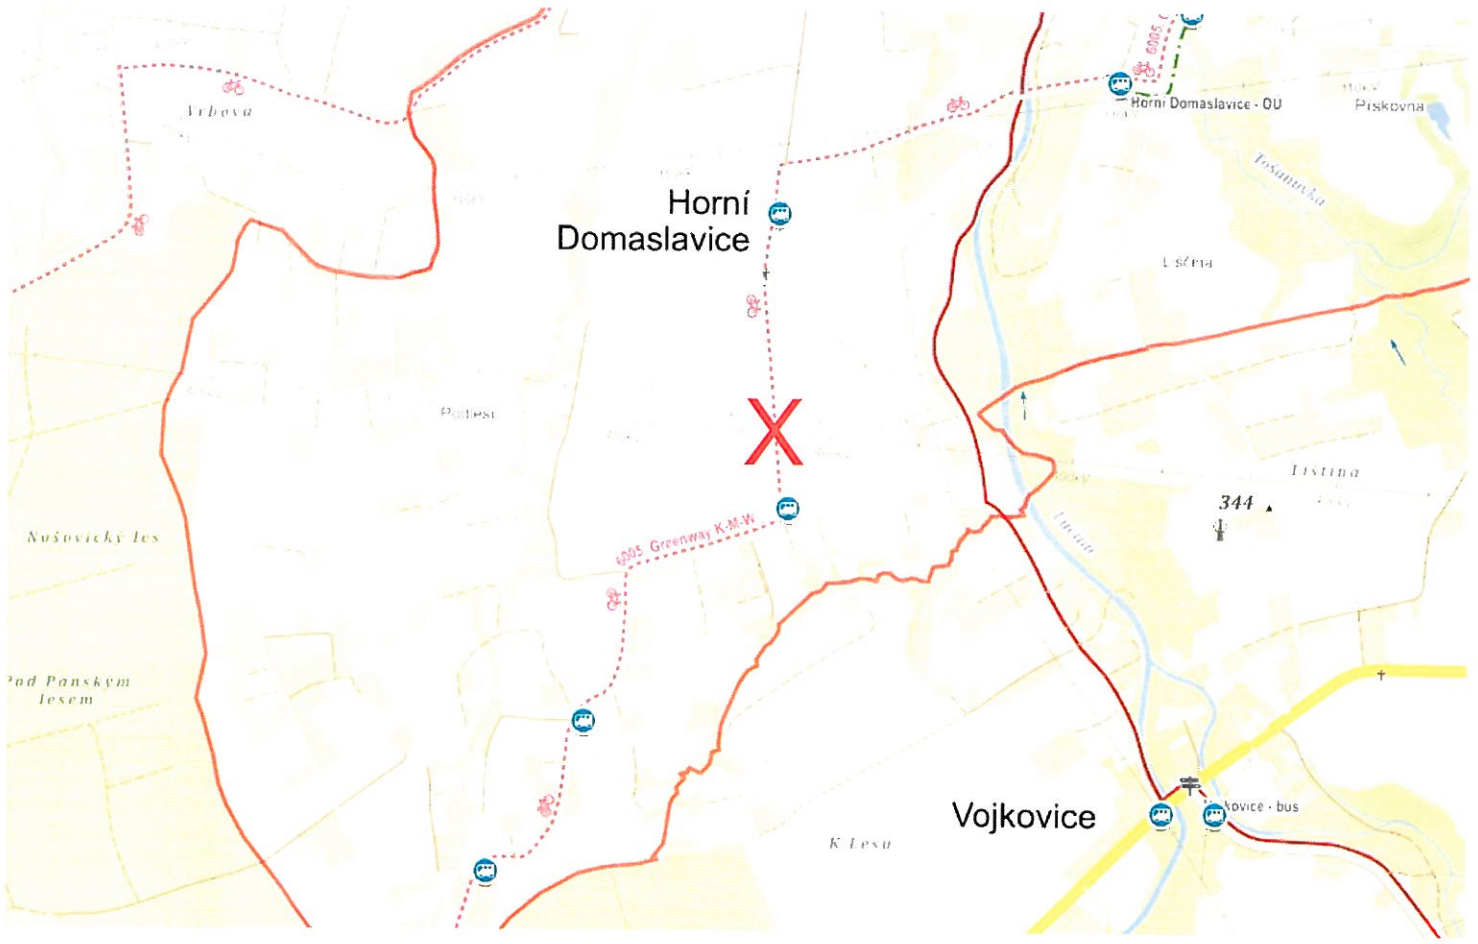

Akce: Rekonstrukce 400 kV č.404 Nošovice - Varín  
 Místo: Horní Domaslavice  
 Místní komunikace - PDZ v obci  
 Objednatel: SAG Elektrovod a.s.

Vypracoval: Ing. Jarek, mob: 702 146 016

