

684/5

684/6

řivních bodů stavby

souřadnice X	souřadnice Y
- 459 786,17	- 1 119 271,45
- 459 842,29	- 1 119 277,68
- 459 840,06	- 1 119 311,24
- 459 846,00	- 1 119 243,63
- 459 791,41	- 1 119 279,57
- 459 792,85	- 1 119 264,64
- 459 834,33	- 1 119 284,34
- 459 835,64	- 1 119 269,39

11. X. 2017  
**MAGISTRAT**  
**města Frýdku-Místku**  
 5.1

*k č.j. MMF 135044/2017*

**příkop:**

směrem spádu)

(se směrem spádu), hl. cca 30cm

mezi příkopem a okrajem komunikace

betonová žlabovka š.50cm pro zajištění odvodu dešťových vod od mezery v obrubníku do otevřené příkopu


obrubník v úseku 1m naprosto pro zajištění odtoku deště

**LEGENDA**  
 - ostatní

101,25

101,25

**LEGENDA**  
 - projektov

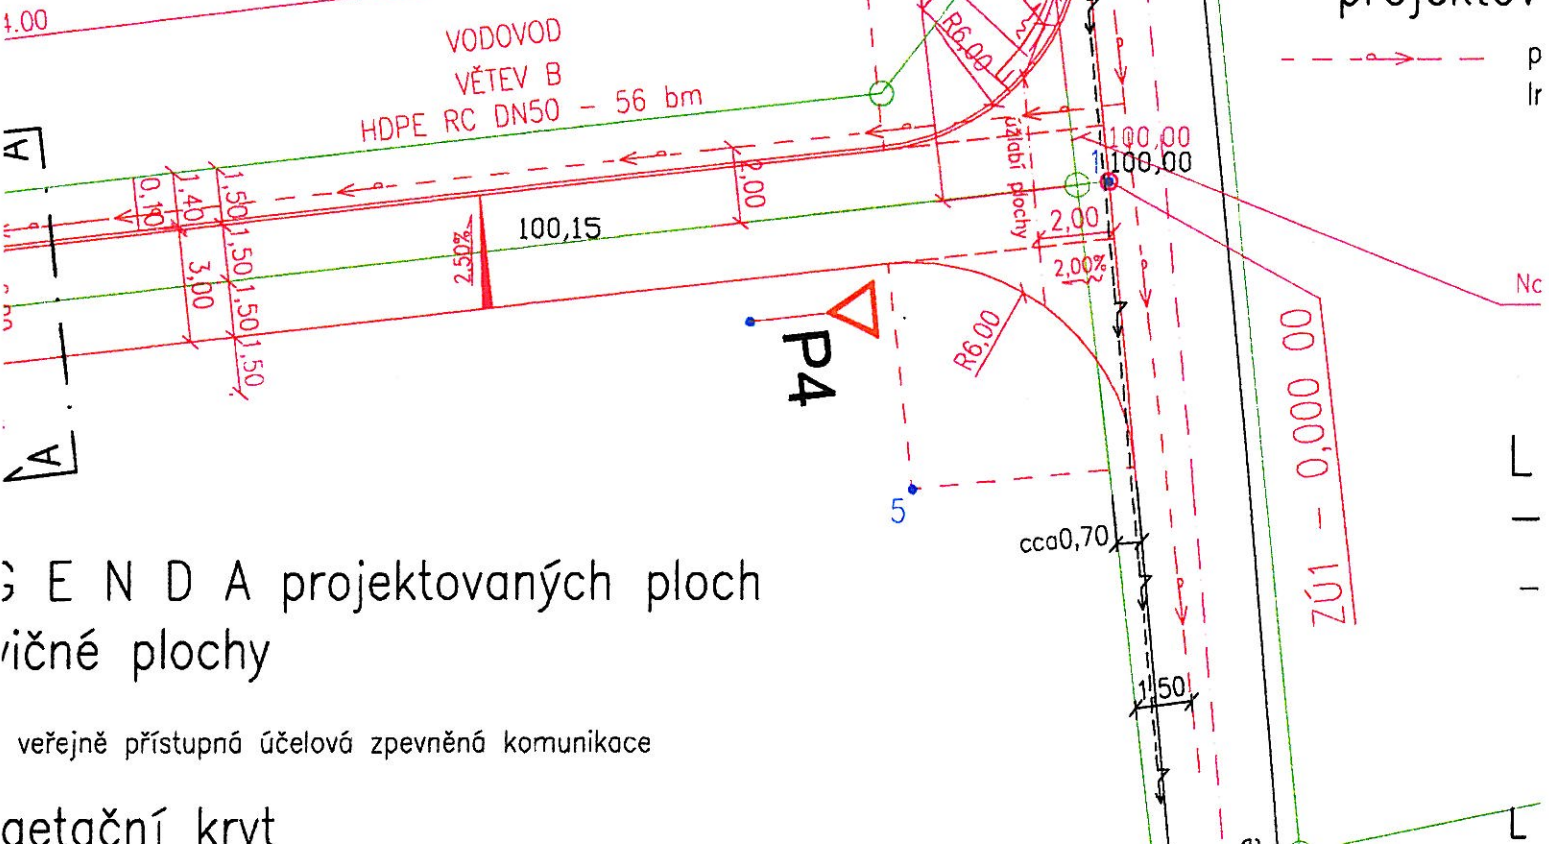

řivních bodů stavby

veřejně přístupná účelová zpevněná komunikace

řivních bodů stavby