


 



SITUACE STAVBY

LEGENDA


-  ASFALTOBETON ACO 8 tl. 40 mm, plocha 160 m²
-  VODOROVNÉ DOPRAVNÍ ZNAČENÍ, barva bílá základní, celkem 8 m²
-  BETONOVÝ OBRUBNÍK, ACO 1000 x 50 x 200 mm, 200 ks



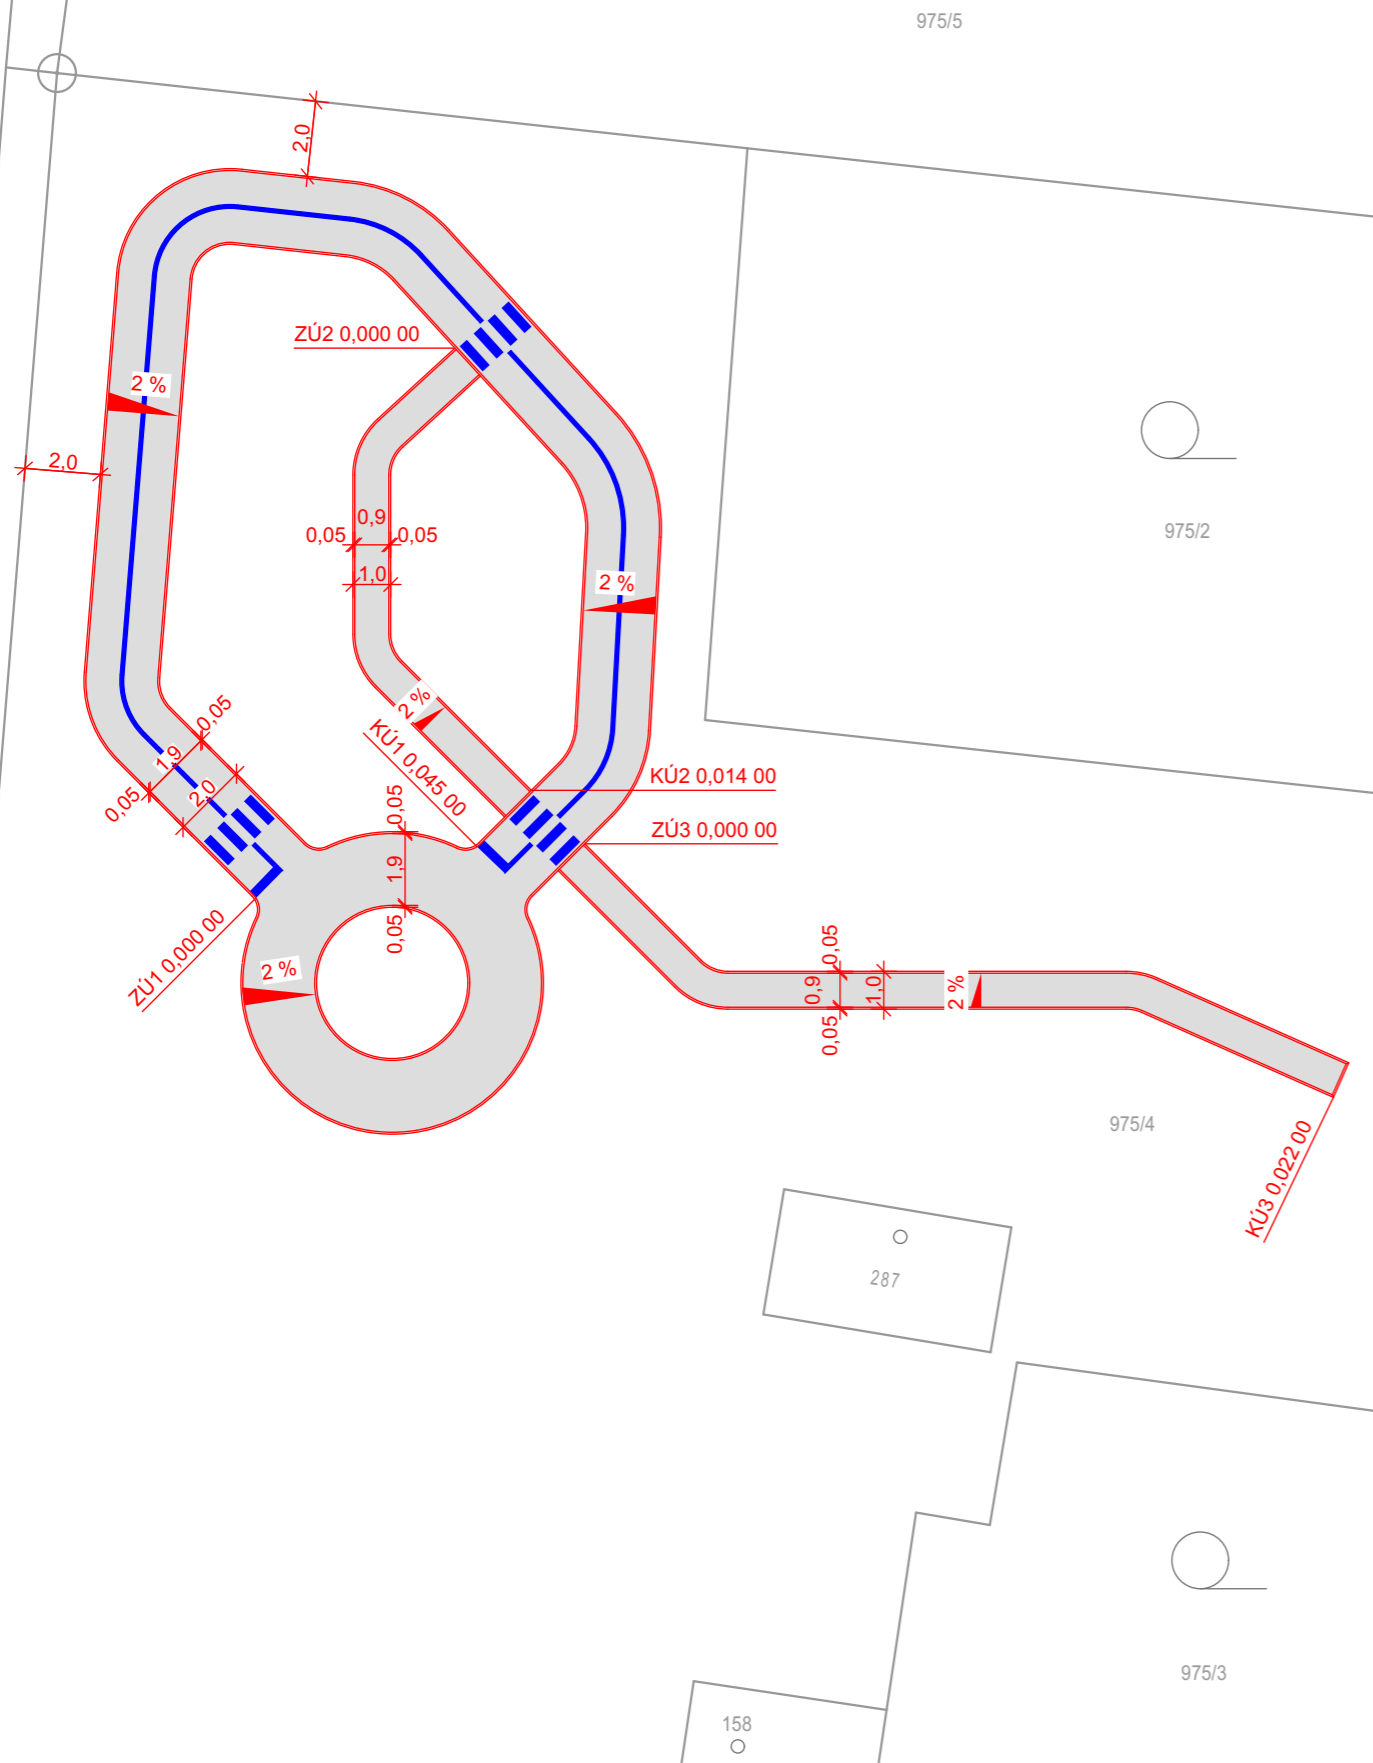DETAIL PŘECHODU

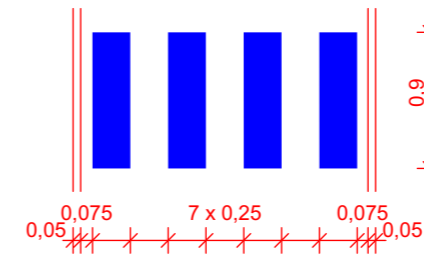

DETAIL STOP ČÁRA

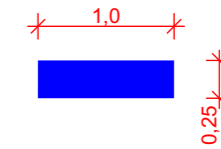

POZNÁMKA:

- ZEMNÍ PRÁCE BUDOU PRVÁDĚNY DLE NORMY ČSN 73 6133
- ŠTĚRKODRŤ MUSÍ SPLŇOVAT POŽADAVKY DLE NORMY ČSN EN 13 285
- OBRUSNÁ VRSTVA BUDE PROVEDENA DLE NORMY ČSN EN 13 108-1
- STŘEDNÍ PLNÁ ČÁRA BUDE PROVEDENA V TL. 100 mm



k.ú. Horní Domaslavice [642789]

ZODP. PROJEKTANT	VYPRACOVAL	Ing. David Klimša Prostřední Bludovice 133 739 37 Horní Bludovice IČ: 05279917	
Ing. DAVID KLIMŠA	Ing. DAVID KLIMŠA		
INVESTOR	KRAJ		
OBEC HORNÍ DOMASLAVICE	MORAVSKOSLEZSKÝ	FORMÁT	2 x A4
Název akce: DOPRAVNÍ HŘIŠTĚ MŠ		DATUM	02/2017
		STUPEŇ	DPS
		ČÍSL. ZAKÁZKY	DK08/2017
Název výkresu: SITUACE STAVBY		MĚŘITKO	Č. VÝKRESU
		1:200	A.2