


SEZNAM SOUŘADNIC VYTYČOVACÍCH BODŮ

BOD	y	x	výška
1	458 822,80	1 118 257,10	310,51
2	448 821,80	1 118 256,80	310,54
3	458 826,90	1 118 256,60	310,36
4	458 826,30	1 118 255,20	310,43
5	458 825,60	1 118 254,20	310,10
6	458 809,30	1 118 257,50	310,66
7	458 809,30	1 118 257,50	310,84

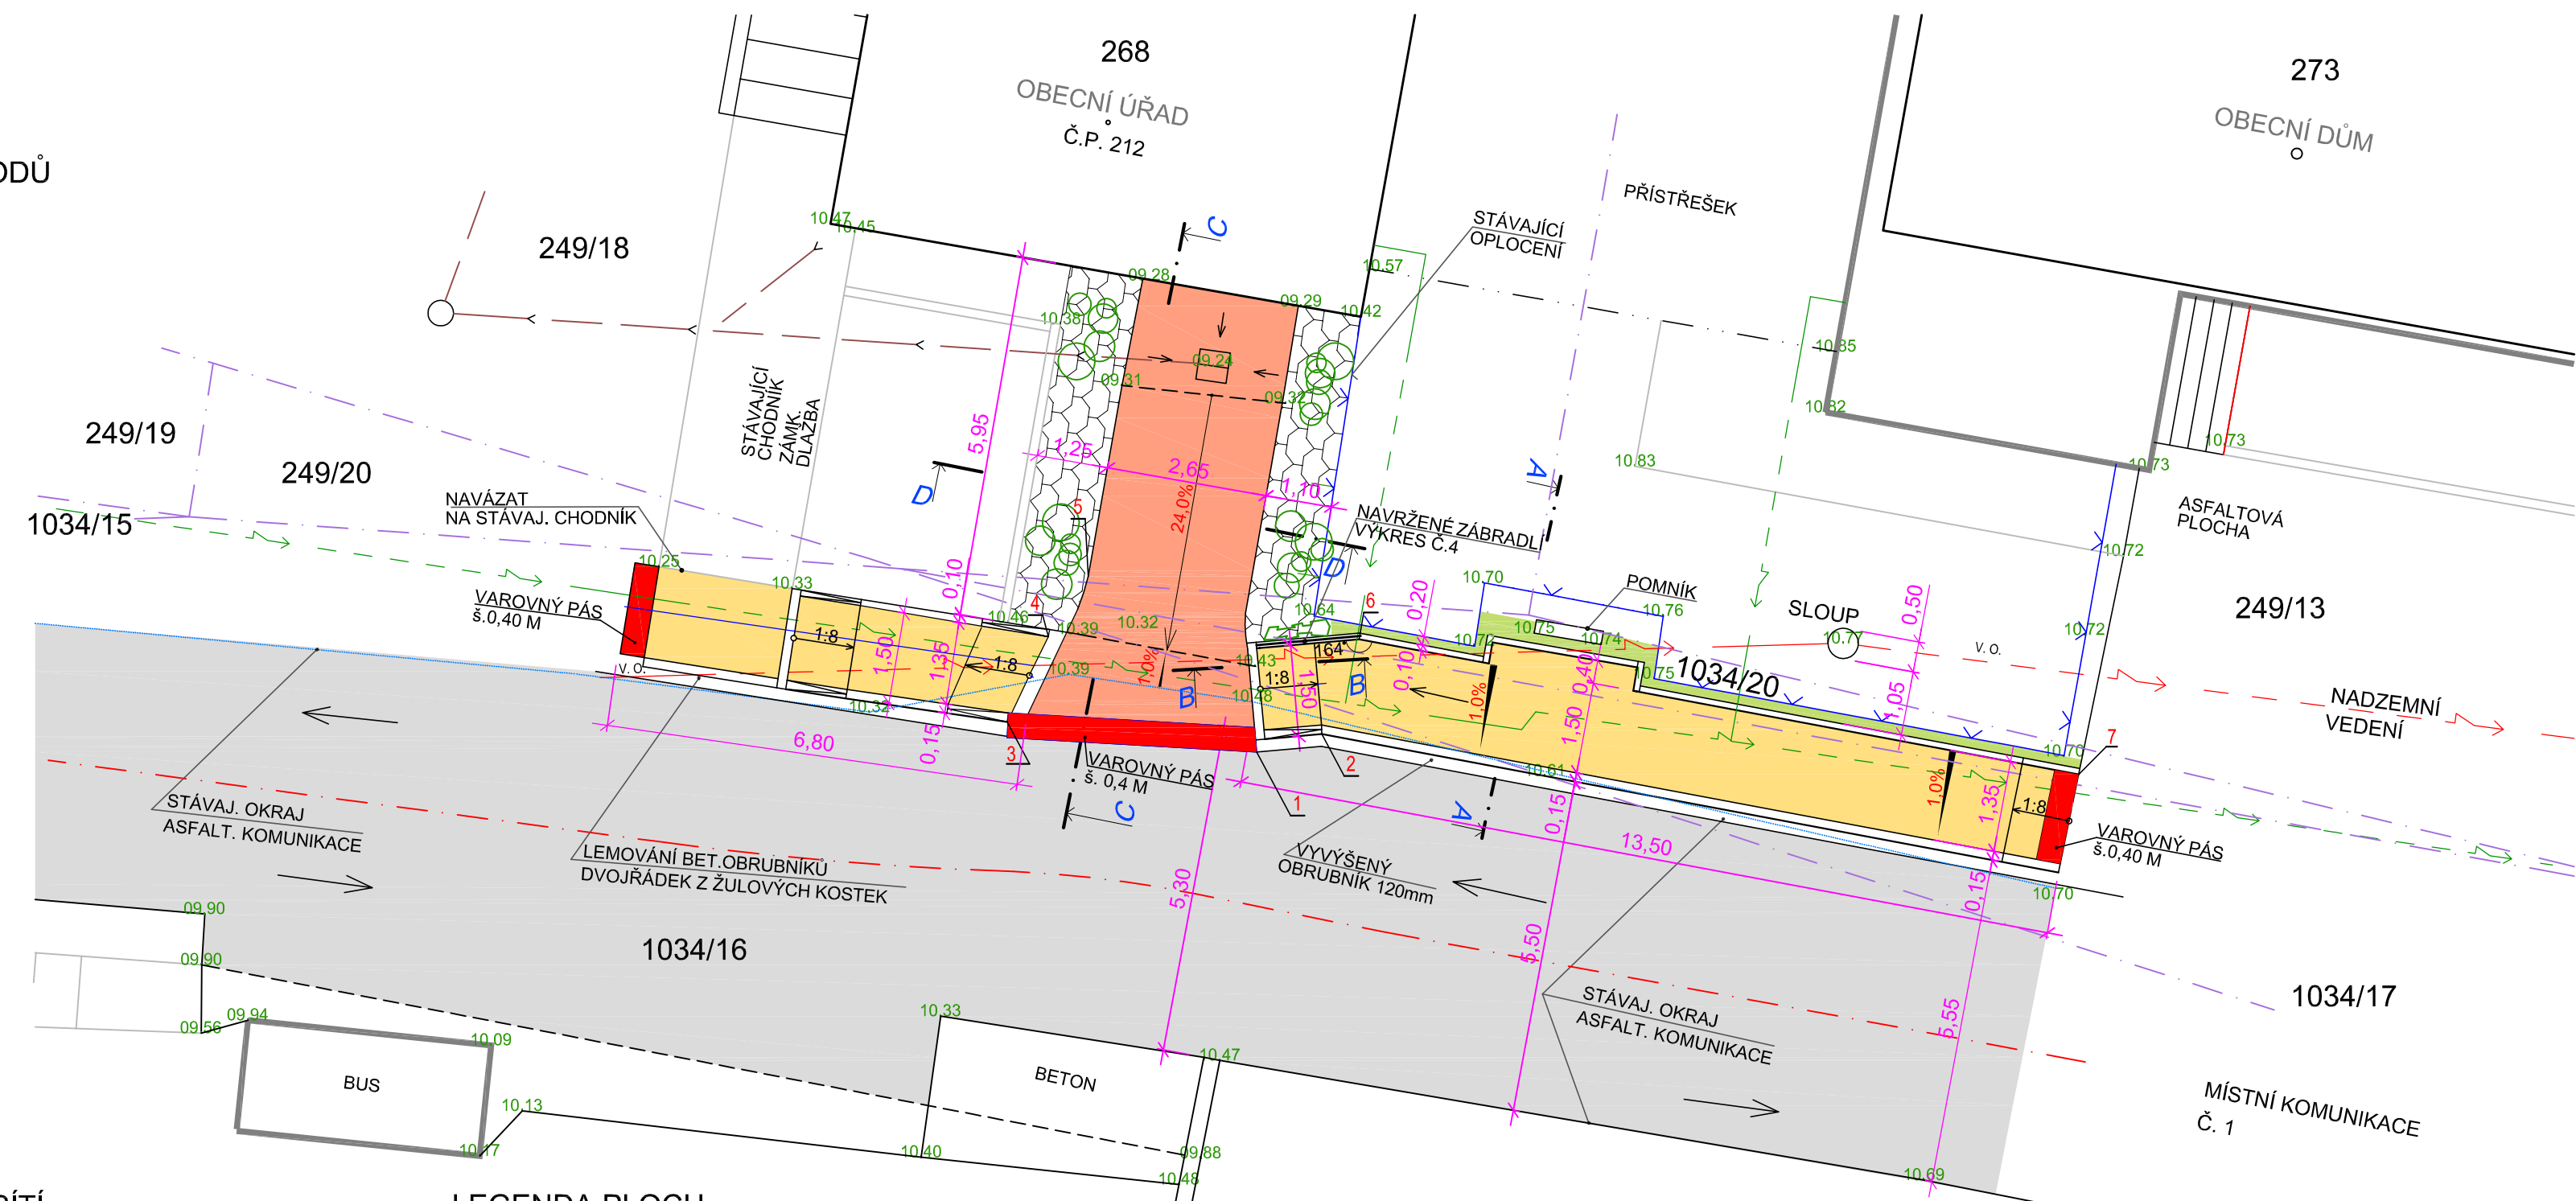

LEGENDA STÁVAJÍCÍCH INŽENÝRSKÝCH SÍTÍ

	PODZEMNÍ VEDENÍ NN + PŘÍPOJKY
	KABELOVÉ NADZEMNÍ VEDENÍ
	VE SPRÁVĚ TECHNICKÝCH SLUŽEB F-M
	KANALIZACE DEŠŤOVÁ STÁVAJÍCÍ
	STÁVAJÍCÍ DŘEVĚNÉ LAŤOVANÉ OPLOCENÍ
	HRANICE PARCEL

LEGENDA PLOCH

	OBNOVENÍ TRAVNATÉ PLOCHY
	RELIÉFNÍ DLAŽBA - BARVA ČERVENÁ
	SKLÁDANÁ PLOCHA - ZÁMKOVÁ DLAŽBA TL. 6 cm 30,50m ²
	OPRAVA STÁVAJÍCÍ BETONOVÉ PLOCHY ZÁMK.DLAŽBA TL. 8cm 21,00m ²
	STÁVAJÍCÍ ASFALTOVÉ KOMUNIKACE
	ÚPRAVA TERÉNU SVAHOVÝMI TVÁRNICEMI
	BOURANÁ ASFALTOVÁ A BETONOVÁ PLOCHA
	NOVÉ SADOVÉ ÚPRAVY (POKRYVNÉ ROSTLINY)
	NOVÉ SADOVÉ ÚPRAVY (STÁLEZELENÉ KEŘE)

Zodp. projektant	Projektant	Kontroloval	DELTA Třinec Projektční ateliér	
Ing. FUKALA	CINKRAUTOVÁ	ING. FUKALA		
Investor	OBEC HORNÍ DOMASLAVICE		formát	3A4
Místo stavby	k. ú. HORNÍ DOMASLAVICE		Datum	05/2016
Název	VÝJEZD Z GARÁŽE OÚ A CHODNÍK		Účel dokumentace	DSP
			Měřítko	1:100
			Číslo zakázky	50/2015
			Číslo archivní	D-50-2015
Výkres	KOORDINAČNÍ SITUACE STAVBY		Pořadové číslo výkresu	B-50-15-2