

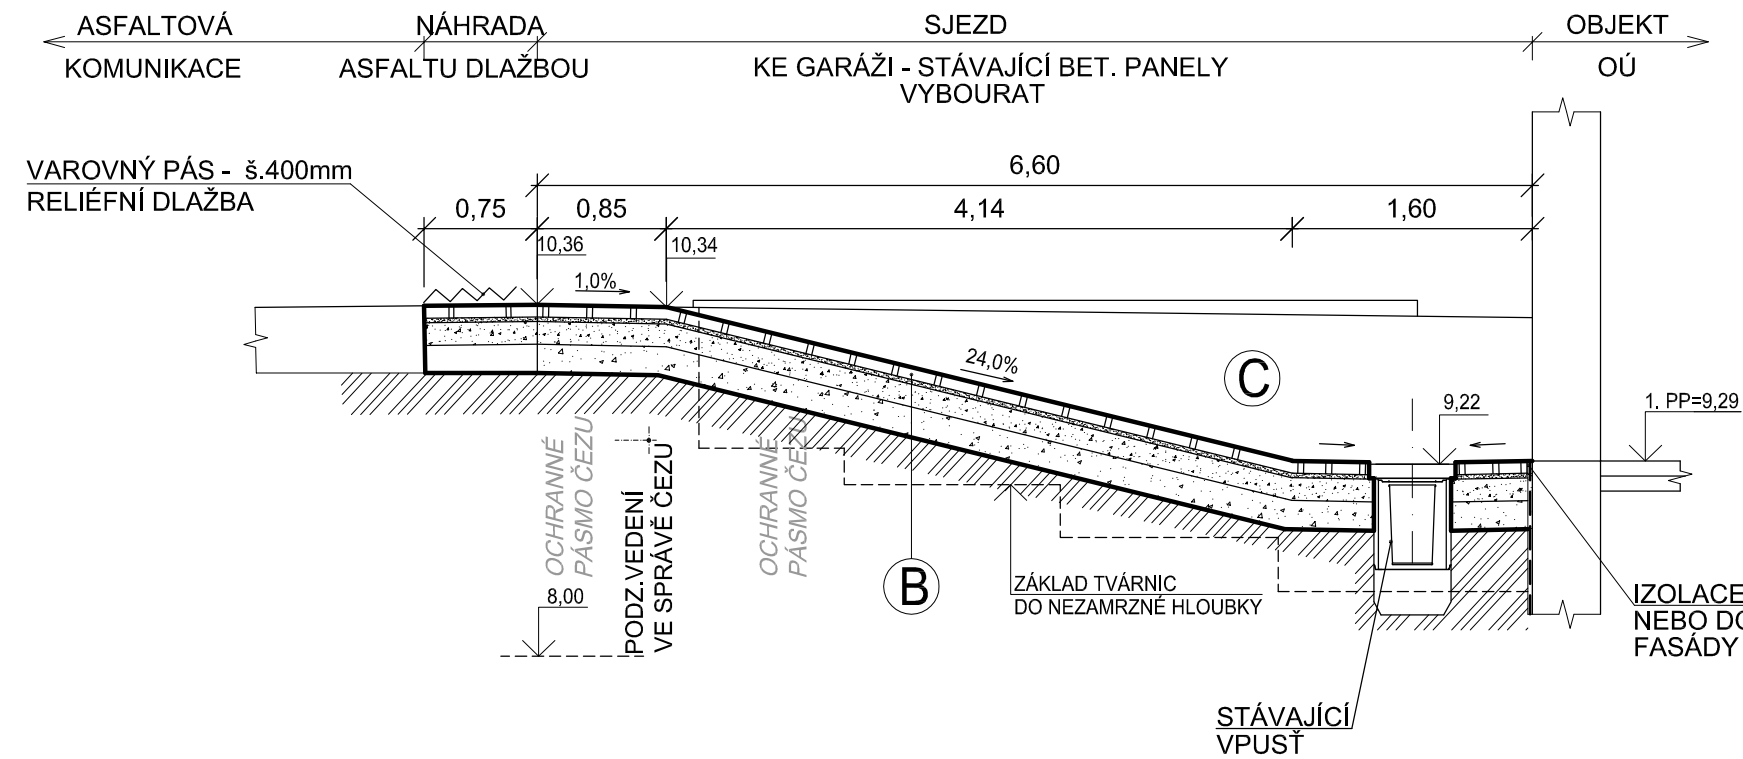



C - C

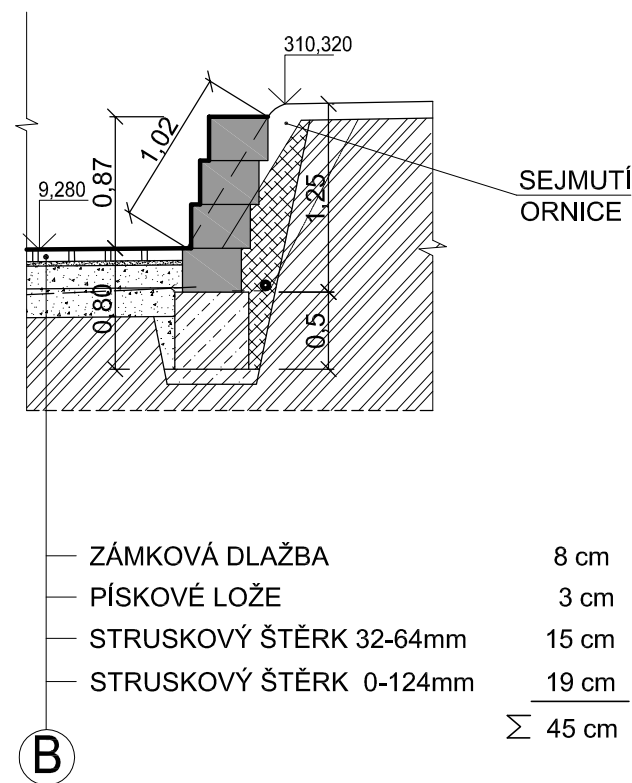


D - D

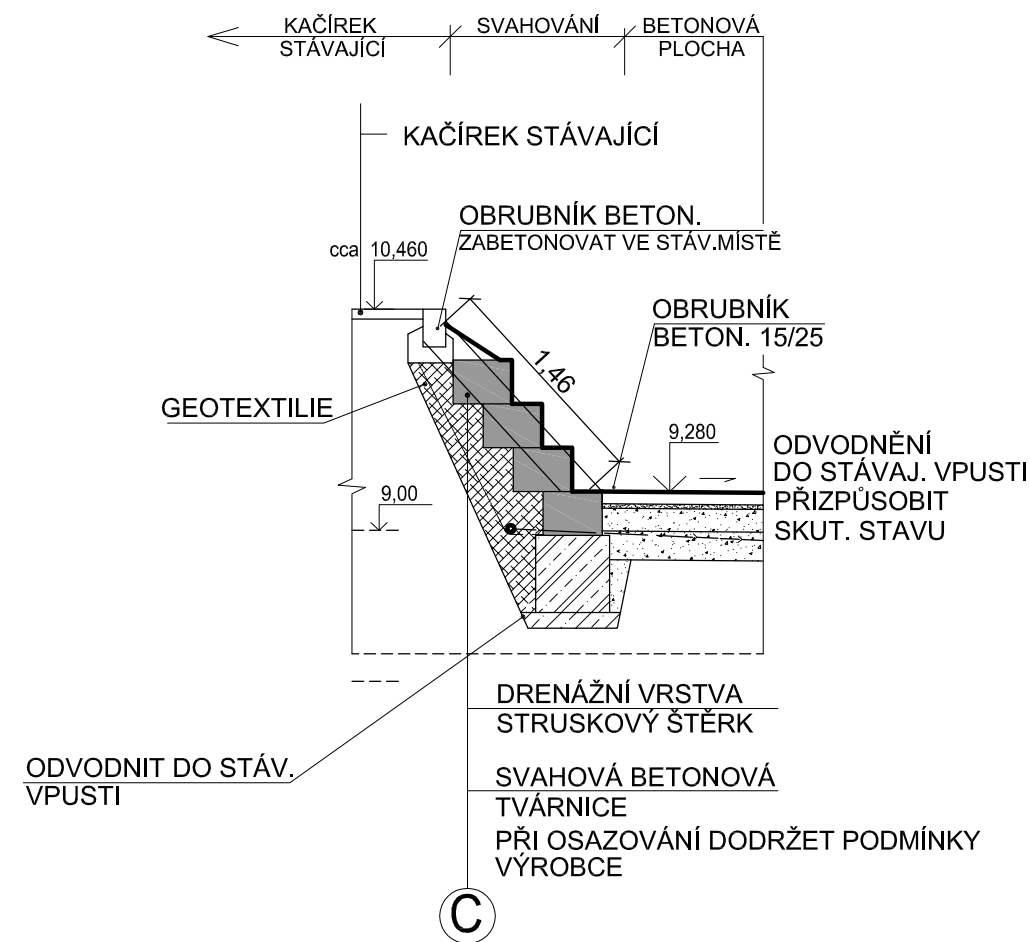

A - A
CHODNÍK PRO PĚŠÍ

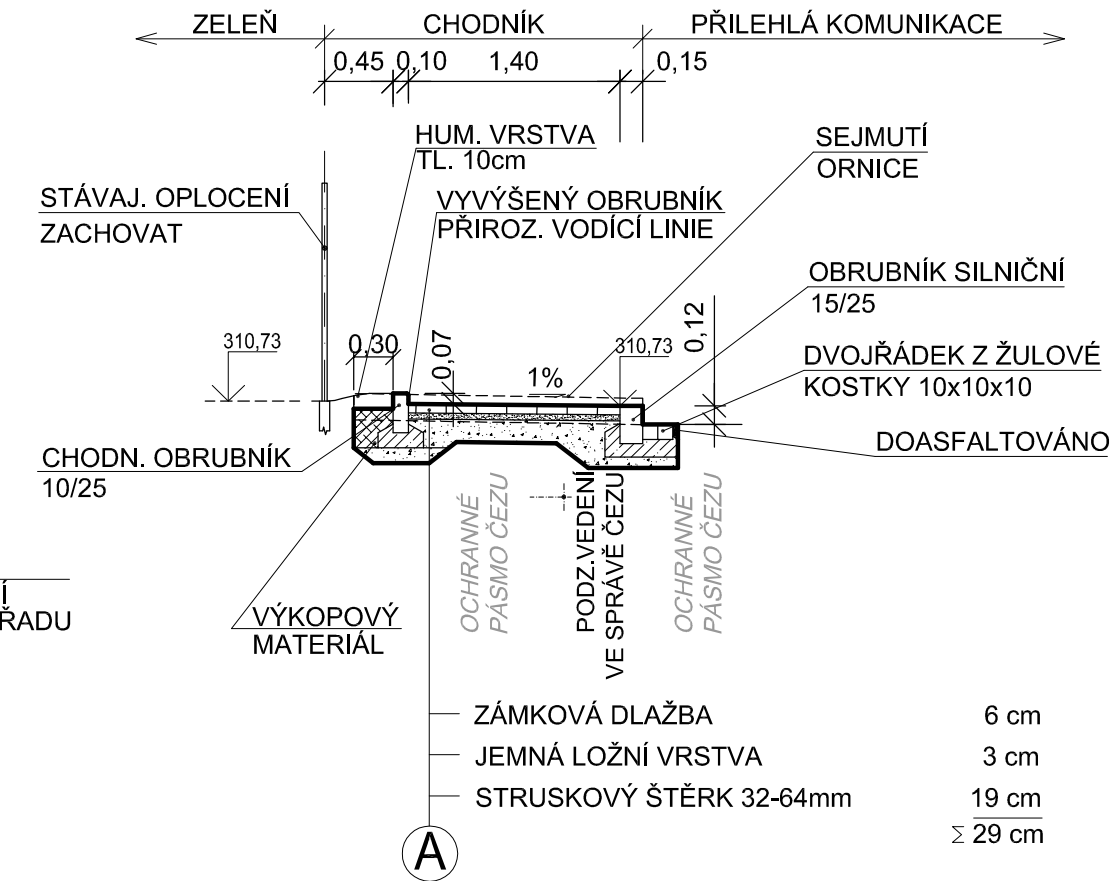

B - B

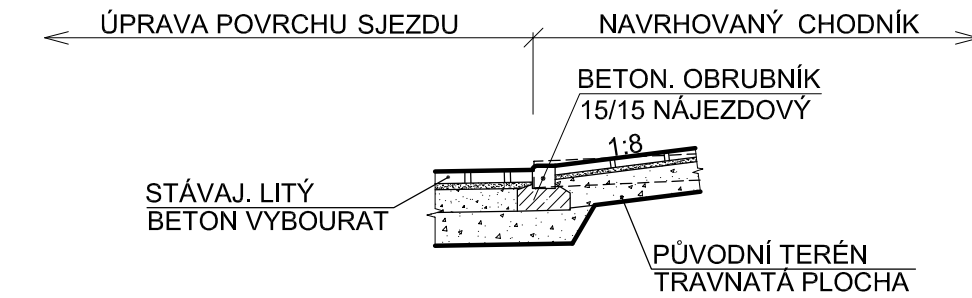

POZNÁMKA:

- PRO REALIZACI ZPEVNĚNÝCH PLOCH PLATÍ PODMÍNKY Vyjádření správců sítě Čez ZE DNE 13.7.2016 Zn.1088501556
- KÓTY JSOU UVEDENY V METRECH

Zodp. projektant	Projektant	Kontroloval	 DELTA Třinec Projektční ateliér
Ing. FUKALA	CINKRAUTOVÁ	ING. FUKALA	
Investor	OBEC HORNÍ DOMASLAVICE	formát	3A4
Místo stavby	k. ú. HORNÍ DOMASLAVICE	Datum	04/2016
Název	VÝJEZD Z GARÁŽE OÚ A CHODNÍK	Účel dokumentace	DSP
		Měřítko	1:50
		Číslo zakázky	50/2015
		Číslo archivní	D50-2015
Výkres	VZOROVÉ PŘÍČNÉ ŘEZY A-A až D-D	Pořadové číslo výkresu	C-50-15-2